

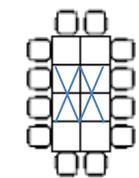


Schnitt Saalebene Alter Obstkeller mit angrenzendem Seminarraum (l.) und Salon Rouge (r.)

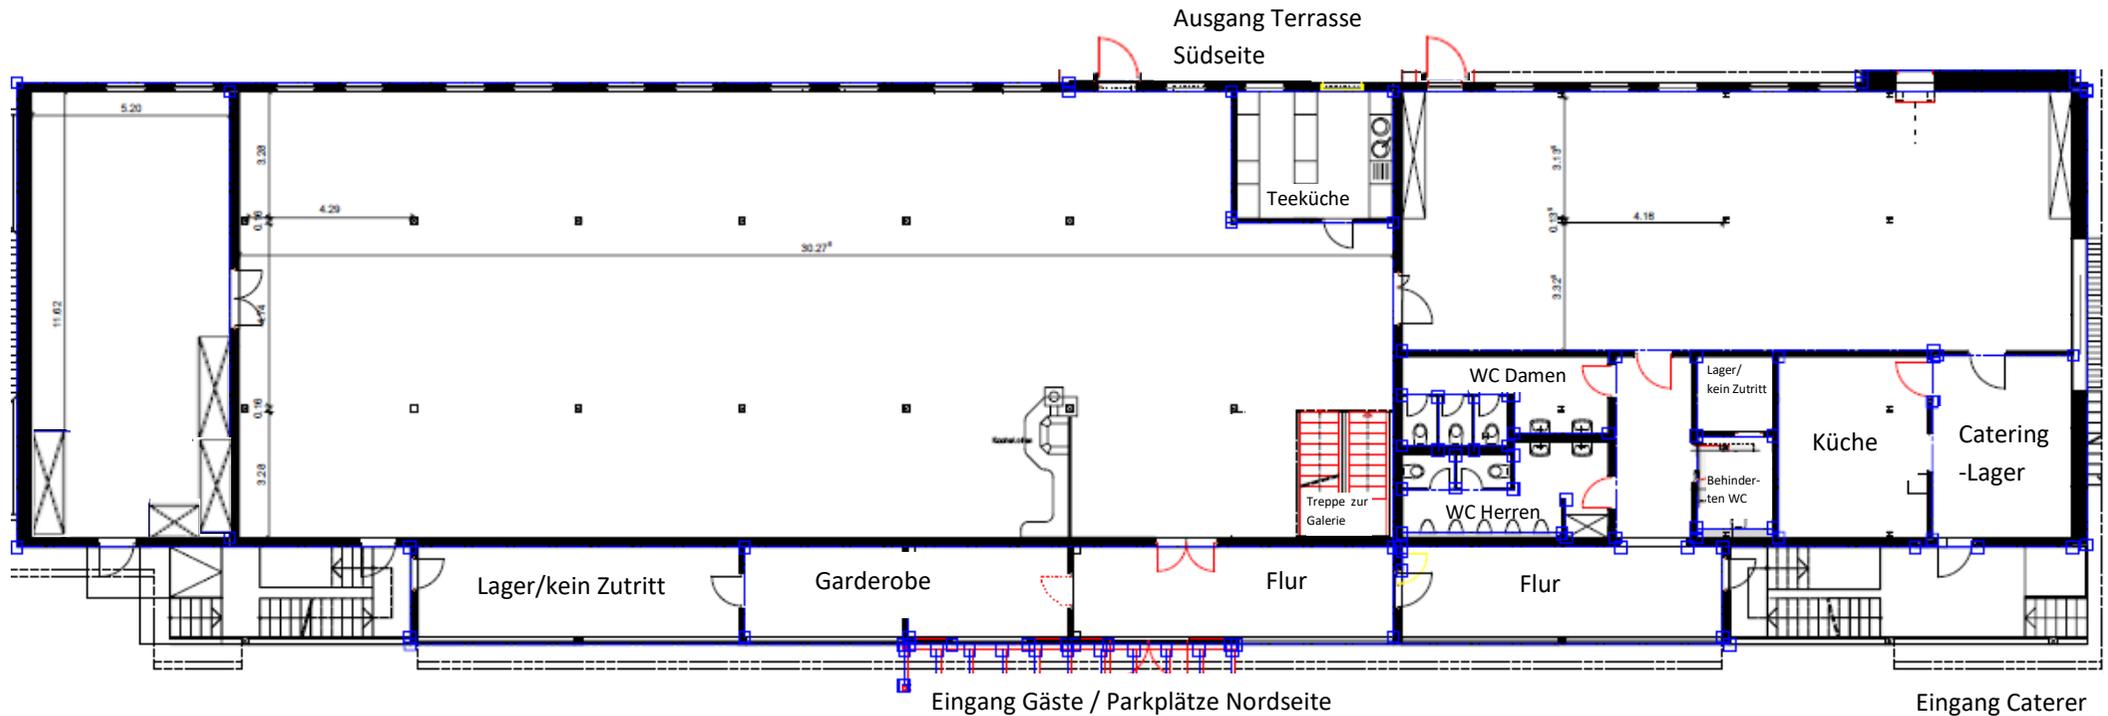


zzgl. Stühle

X = Einlegeplatte

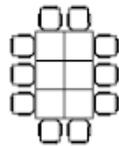


10-er Block
2,25m*1,5m
zzgl. Stühle

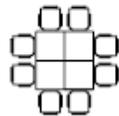

8-er Block
1,5m*1,5m
zzgl. Stühle



Stehtische
Ø 0,75 m

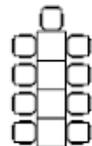


8-10er Reihe
3 m*0,75m
zzgl. Stühle




10-12er Reihe
3,75 m*0,75m
zzgl. Stühle



12-14er Reihe
4,5 m*0,75m
zzgl. Stühle

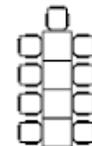


14-16er Reihe
5,25 m*0,75m
zzgl. Stühle

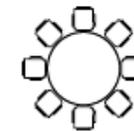


Ø 1,85m für max. 10 Bankettstühle,
besser: max. 9 + 1 Kinderhochstuhl.
Zusatzkosten pro Tisch 15 € (inkl.
Stellen)


Nicht vergessen auch mit einzeichnen: Geschenketisch, Buffettheken, Servicetheke (an Teeküchen-Durchreiche), Cocktail-/Sekttheke, Vintage Couch, Kinderecke, DJ/Band Tisch, Bühne, kl. Rollwagen (Kuchen/Besteck/Digestifs),
Oder das **Selbstmitgebrachte:** z.B. Photo-Booth, Candy Bar, Cocktail-Bar, Gästebuch-Ecke, Tischübersicht-Ständer, etc...

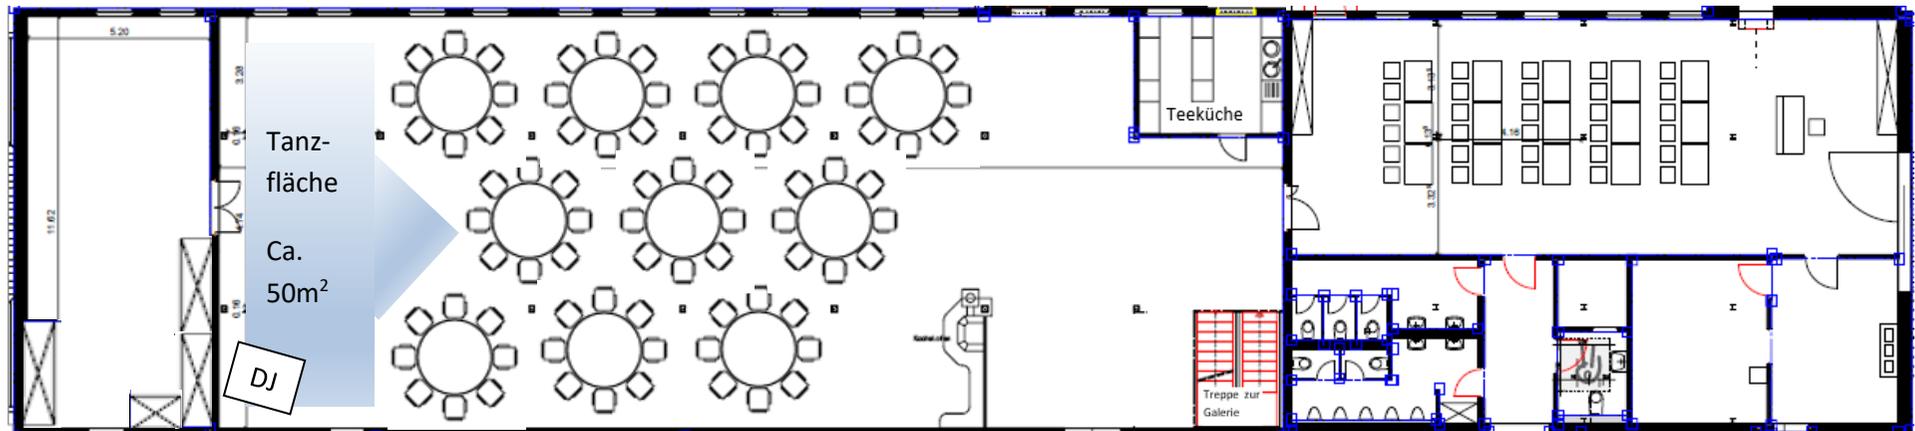


Bankettvariante mit runden Tischen und Bankettstühlen: Bitte planen Sie maximal 10 Personen pro Tisch ein (bei 10 idealerweise ein Kinderplatz dabei). Ein runder Tisch nimmt eine komplette Nische ein. Drei können nur – wie dargestellt - versetzt gestellt werden (sonst Laufgänge zu eng). 13 runde Tische sind das Maximum für den Saal (noch 3 Tische auf der hier dargestellten Tanzfläche). Ofennische: runder Tisch nicht möglich – hier z.B. ein Kindertisch für 6-8 Kids. Im Salon Rouge: Beispiel Seminarraumvariante, im Seminarraum: Platz für Photo-Booth, Stillecke, Kinderparadies ...

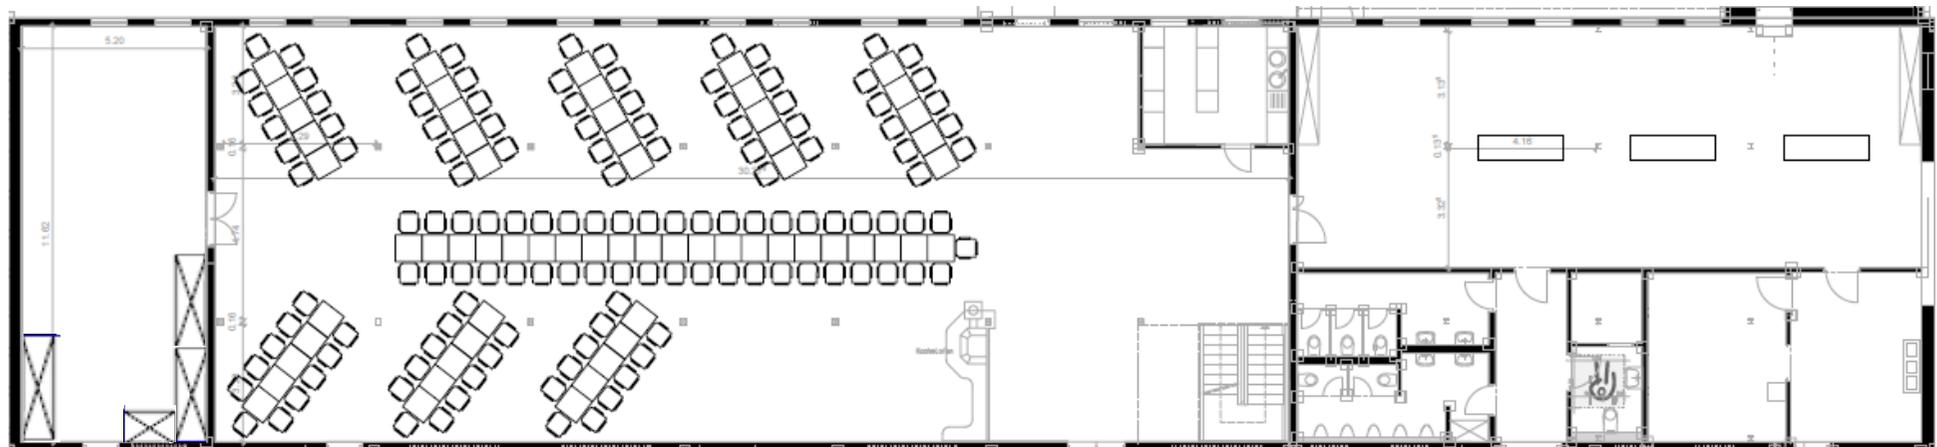


Variante festliche Tafel: mit getilteten 5er Tischreihen passen so am meisten Gäste in den Saal (max .150). Mittelreihe kann natürlich auch segmentiert werden. Im Salon Rouge dargestellt: mittig gestelltes Buffet, damit die Gäste bequem von beiden Seiten Zugang haben. Die Buffettheken mit bodenlangen Hussens bieten dabei optisch ein festliches Bild von beiden Seiten.

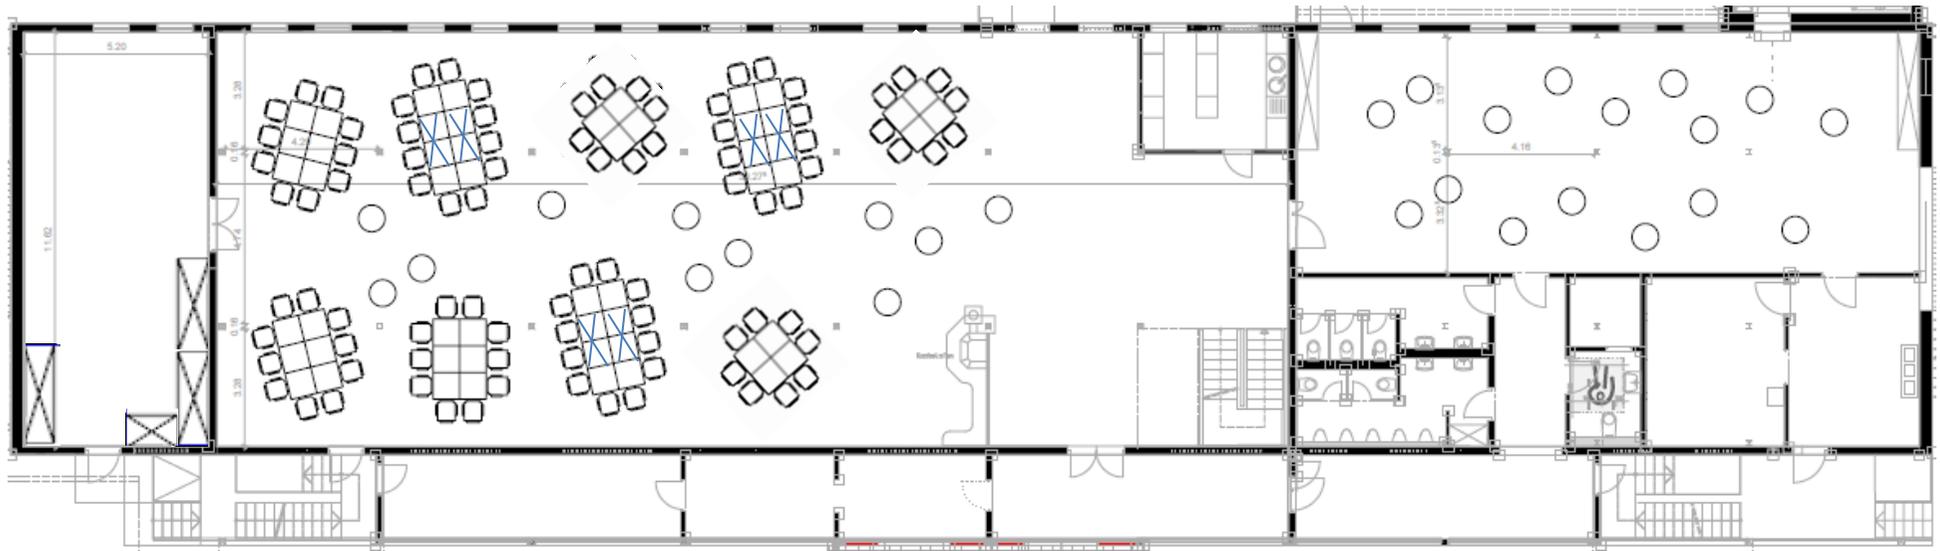

Variante mit verschiedenen Blöcken: Achtung: maximale Tischzahl (40!) berücksichtigen, mit Einlegeplatten (max. 20 = ersetzen 40 Tische) planen! Tilten der großen Blöcke wegen der Pfosten nur ganz leicht möglich). Im Salon Rouge beispielhaft: Sektempfang und Partyzone.

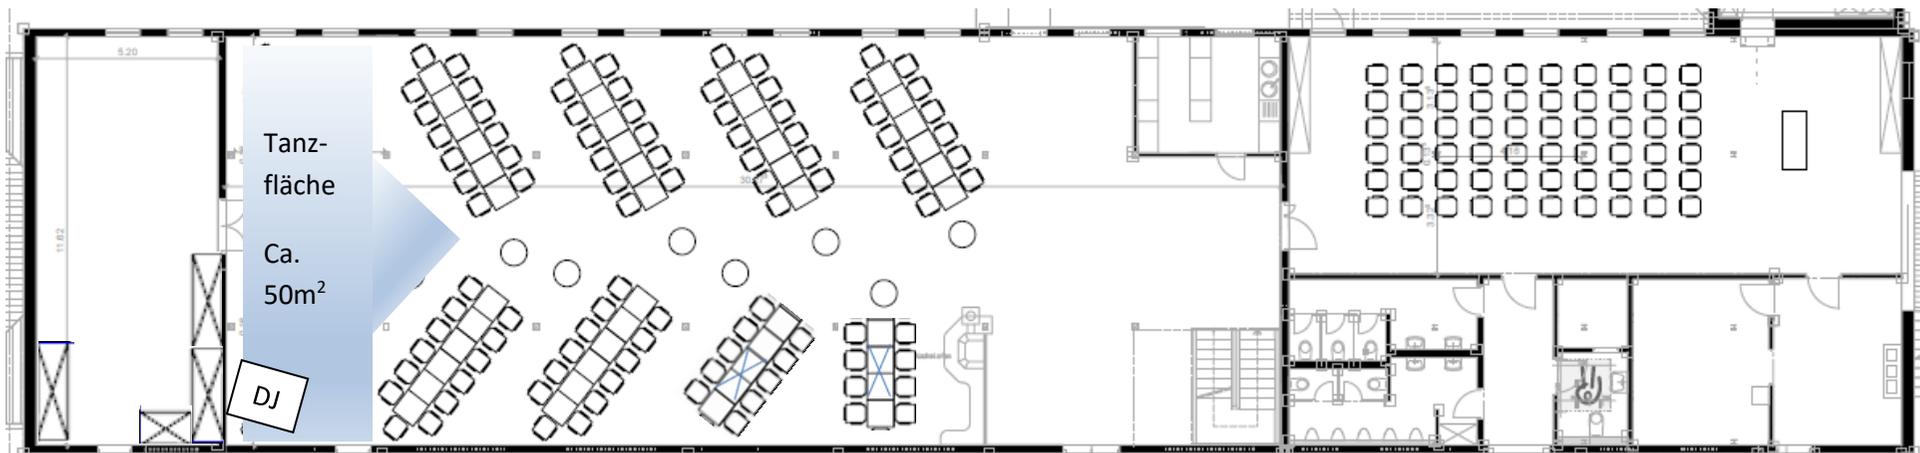

Optimal kommunikative **Variante mit Fischgräten-Tischreihen:** So bleibt der Mittelgang frei für Service und Sehtische! Hier dargestellt; 6 Tische à 13 Personen, 1* 10 + 1* 8 = 96 Gäste. Maximal bietet die Fischgräte 125 Personen Platz (dann Tanzfläche genutzt). Im Salon Rouge dargestellt: Reihenbestuhlung für ein Seminar oder freie Trauung, alternativ (schöner!): Blick der Gäste in Richtung Wiese / Süden...

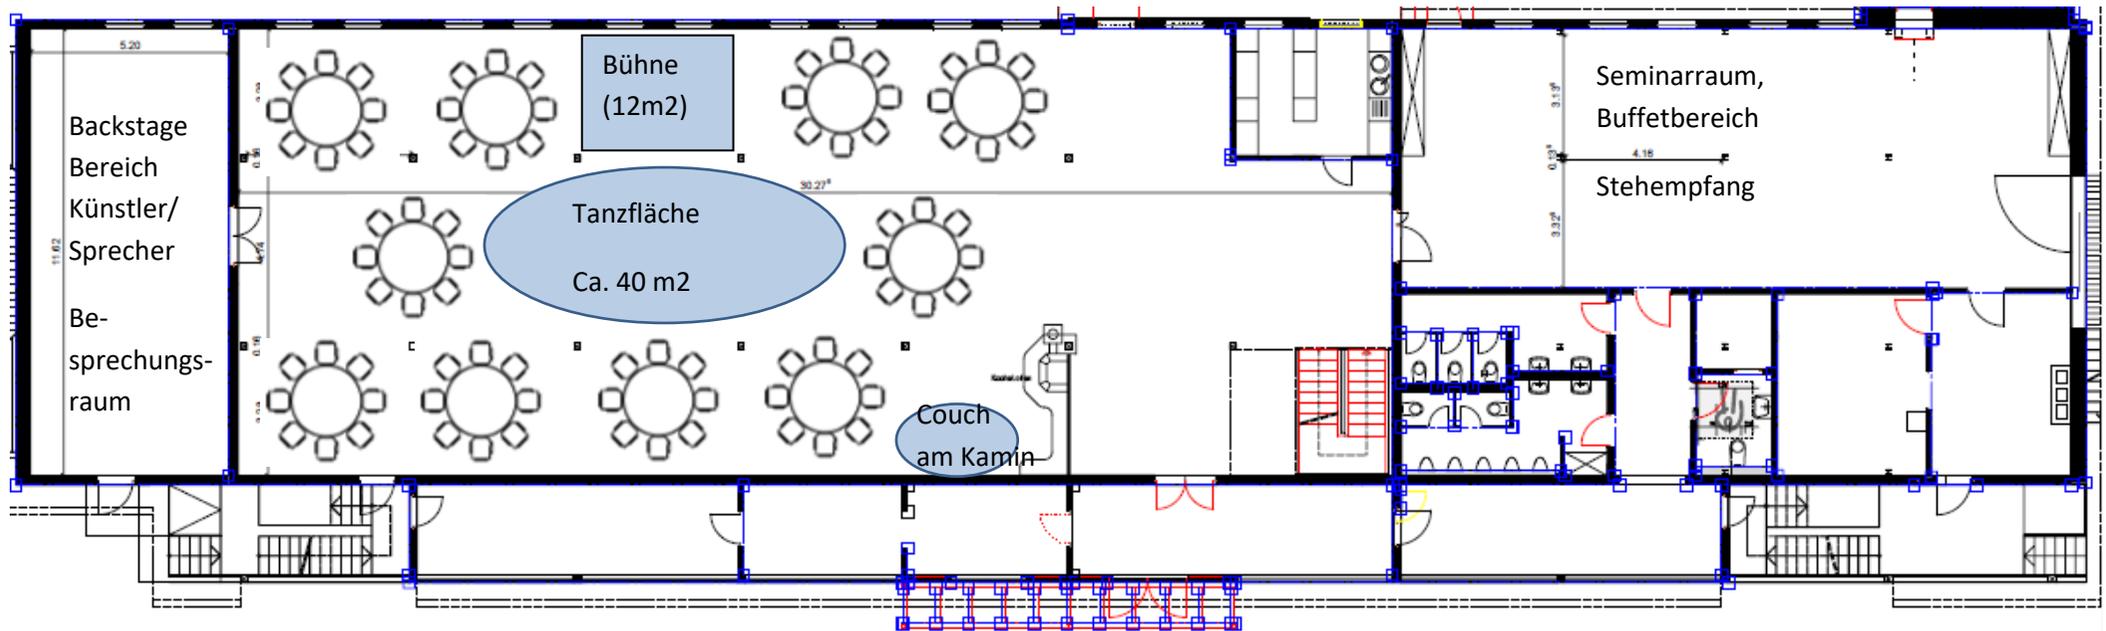

Mittige Bühne für Präsentationen / Reden / Konzerte:

Bühne aus 6 einzelnen Holzelementen à 1m * 2 m.

Mit oder ohne Tanzfläche stellbar, natürlich auch Reihenbestuhlung vor der Bühne möglich, ebenso Tischreihen anstelle von Bankett-Tischen. Ideal, wenn ein Backstage-Bereich benötigt wird. Im Salon Rouge kann neben einem Buffet auch an Tischen oder Stehtischen (Flying Buffet / Sektempfang) gegessen werden.

Obacht: **Diese Variante empfiehlt sich nicht für eine ausgelassene Tanz-Party / Hochzeit**, da hier der Service immer wieder durch die Tanzenden gehen müsste, um zu den hinteren Tischen zu gelangen. Hier besteht Bruch-/Scherbengefahr und dadurch bedingte Unterbrechungen (Kehrpausen).